# PIANO TERRENO

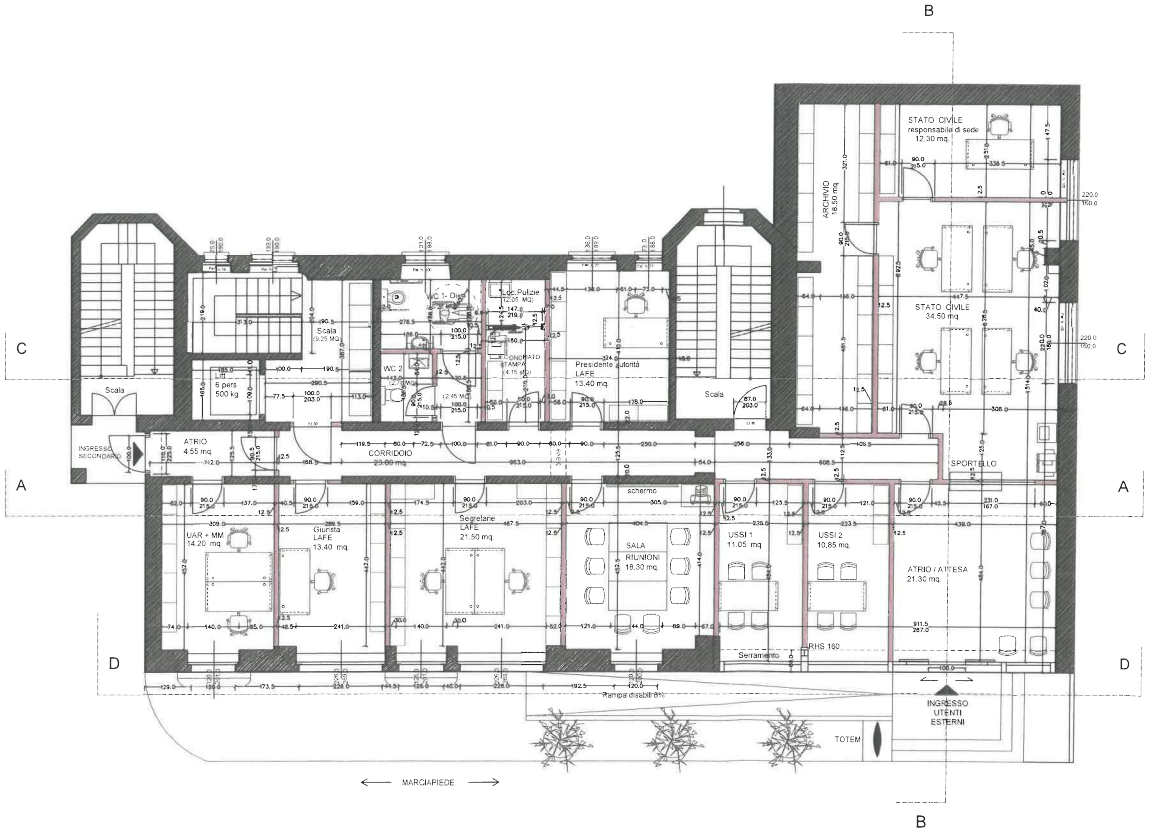


Parete Knauf sp. 12 cm
Mattone modulare

BIZZINI architetti

Via E. Bossi 2 - 6830 Chiasso - office +41 91 6462222

**Domanda di costruzione**
Ristrutturazione edificio esistente con cambio destinazione da uso commerciale ad uffici -

**Mapp. n.812 - Coldrerio**

**Proprietari:**

Comune di Coldrerio

**Istante:**

Comune di Coldrerio

**Progettista:**

Bizzini architetti sagl
Arch. Fabiano Bizzini
Via E. Bossi 2
CH-6830 Chiasso

**Piano terreno - Progetto**

Scala 1:100 Data: 24.06.2025

Formato: ISO A3 420 x 297 mm

TAV 4

Disegnato da: A.G.