PIANO SEMINTERRATO

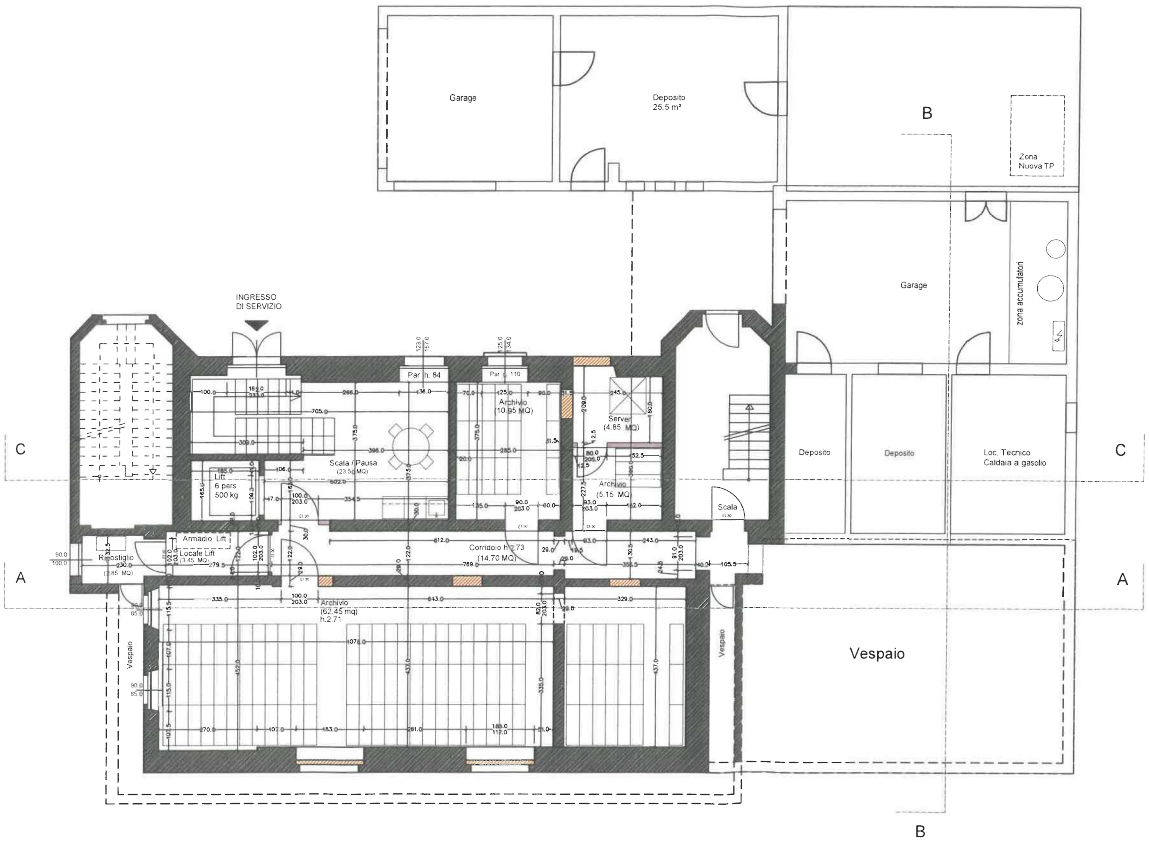

Parete Knauf
Mattone modulare

BIZZINI architetti

Via E. Bossi 2 - 6830 Chiasso - office +41 91 6462222

Domanda di costruzione
Ristrutturazione edificio esistente con cambio destinazione da uso commerciale ad uffici - Progetto

Mapp. n.812 - Coldrerio

Proprietari:

Comune di Coldrerio

Istante:

Comune di Coldrerio

Progettista:

Bizzini architetti sagl
Arch. Fabiano Bizzini
Via E. Bossi 2
CH-6830 Chiasso

Piano Seminterrato - Progetto

Scala 1:100 Data: 27.06.2025

Formato: ISO A3 420 x 297 mm

TAV 3

Disegnato da: A.G.